

LEGENDA:
(pomieszczenia aktualnie użytkowane)

K 2 - górna kondygnacja koszar:

- 1-3 - magazyny
- 4-5 - warsztat
- 6-8 - biuro
- 9-12 - magazyny
- 13, 14 - warsztat
- a - magazyn
- b - piec, magazyn
- c - magazyn
- K.2.d, K.3.d
- e - magazyn



BC - blok czoła

- 1-4 - magazyny
- 6-7 - magazyny
- 8-9 - warsztat
- 16-17 - magazyny
- ks9 - magazyn
- BC1.ks9 - magazyn

pomieszczenia niewyszczególnione są aktualnie nieużytkowane

legenda do pomieszczeń nieużytkowanych znajduje się na rysunkach schematów układu historycznego

- nieistniejące lub niedostępne elementy kubaturowe fortu
- zachowane elementy kubaturowe fortu
- ▨ pomieszczenia użytkowane

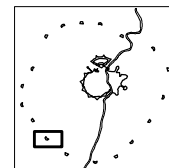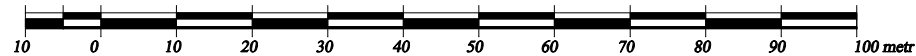

Autorska Pracownia arch. Macieja Małachowicza ul. Orłowskiego 11, 51-637 Wrocław, tel. 071 345 26 56

Diagnoza stanu istniejącego zespołu 18 fortów zewnętrznego pierścienia fortyfikacji
FORT IX - Brünneck - schemat rzutu w poziomie majdanu - stan aktualny

Poznań - Wrocław 2010r.
skala 1:1000